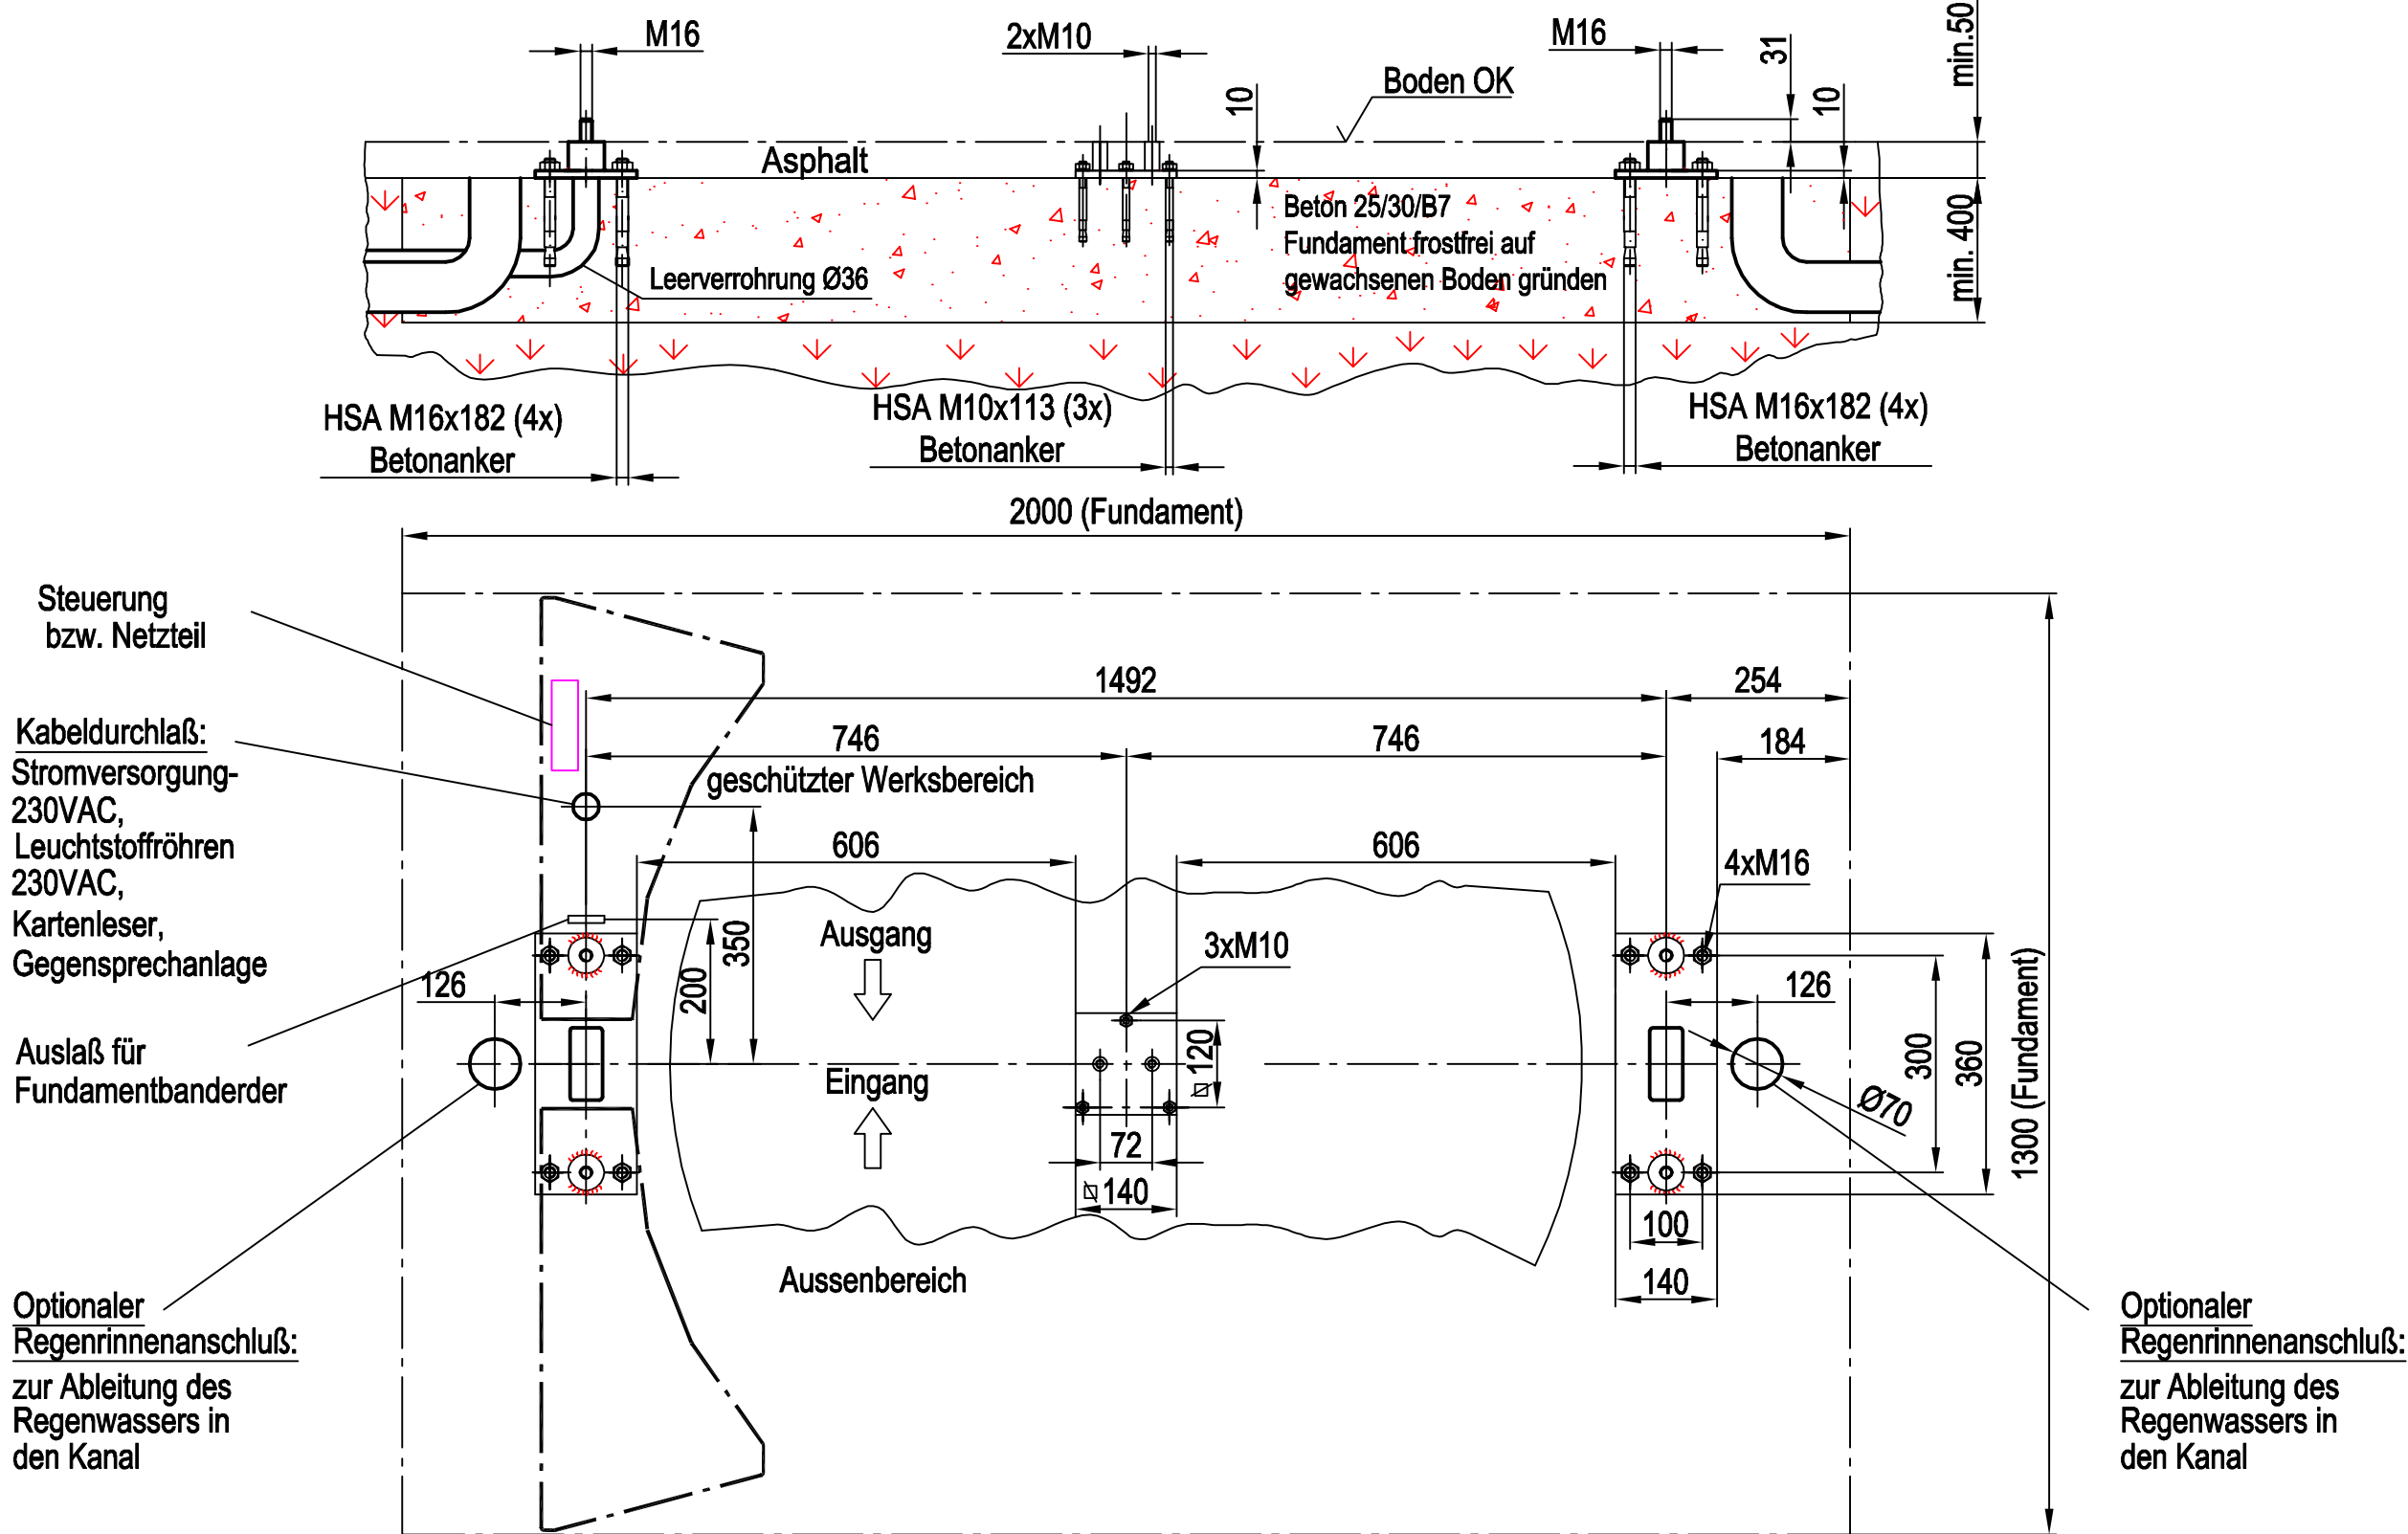

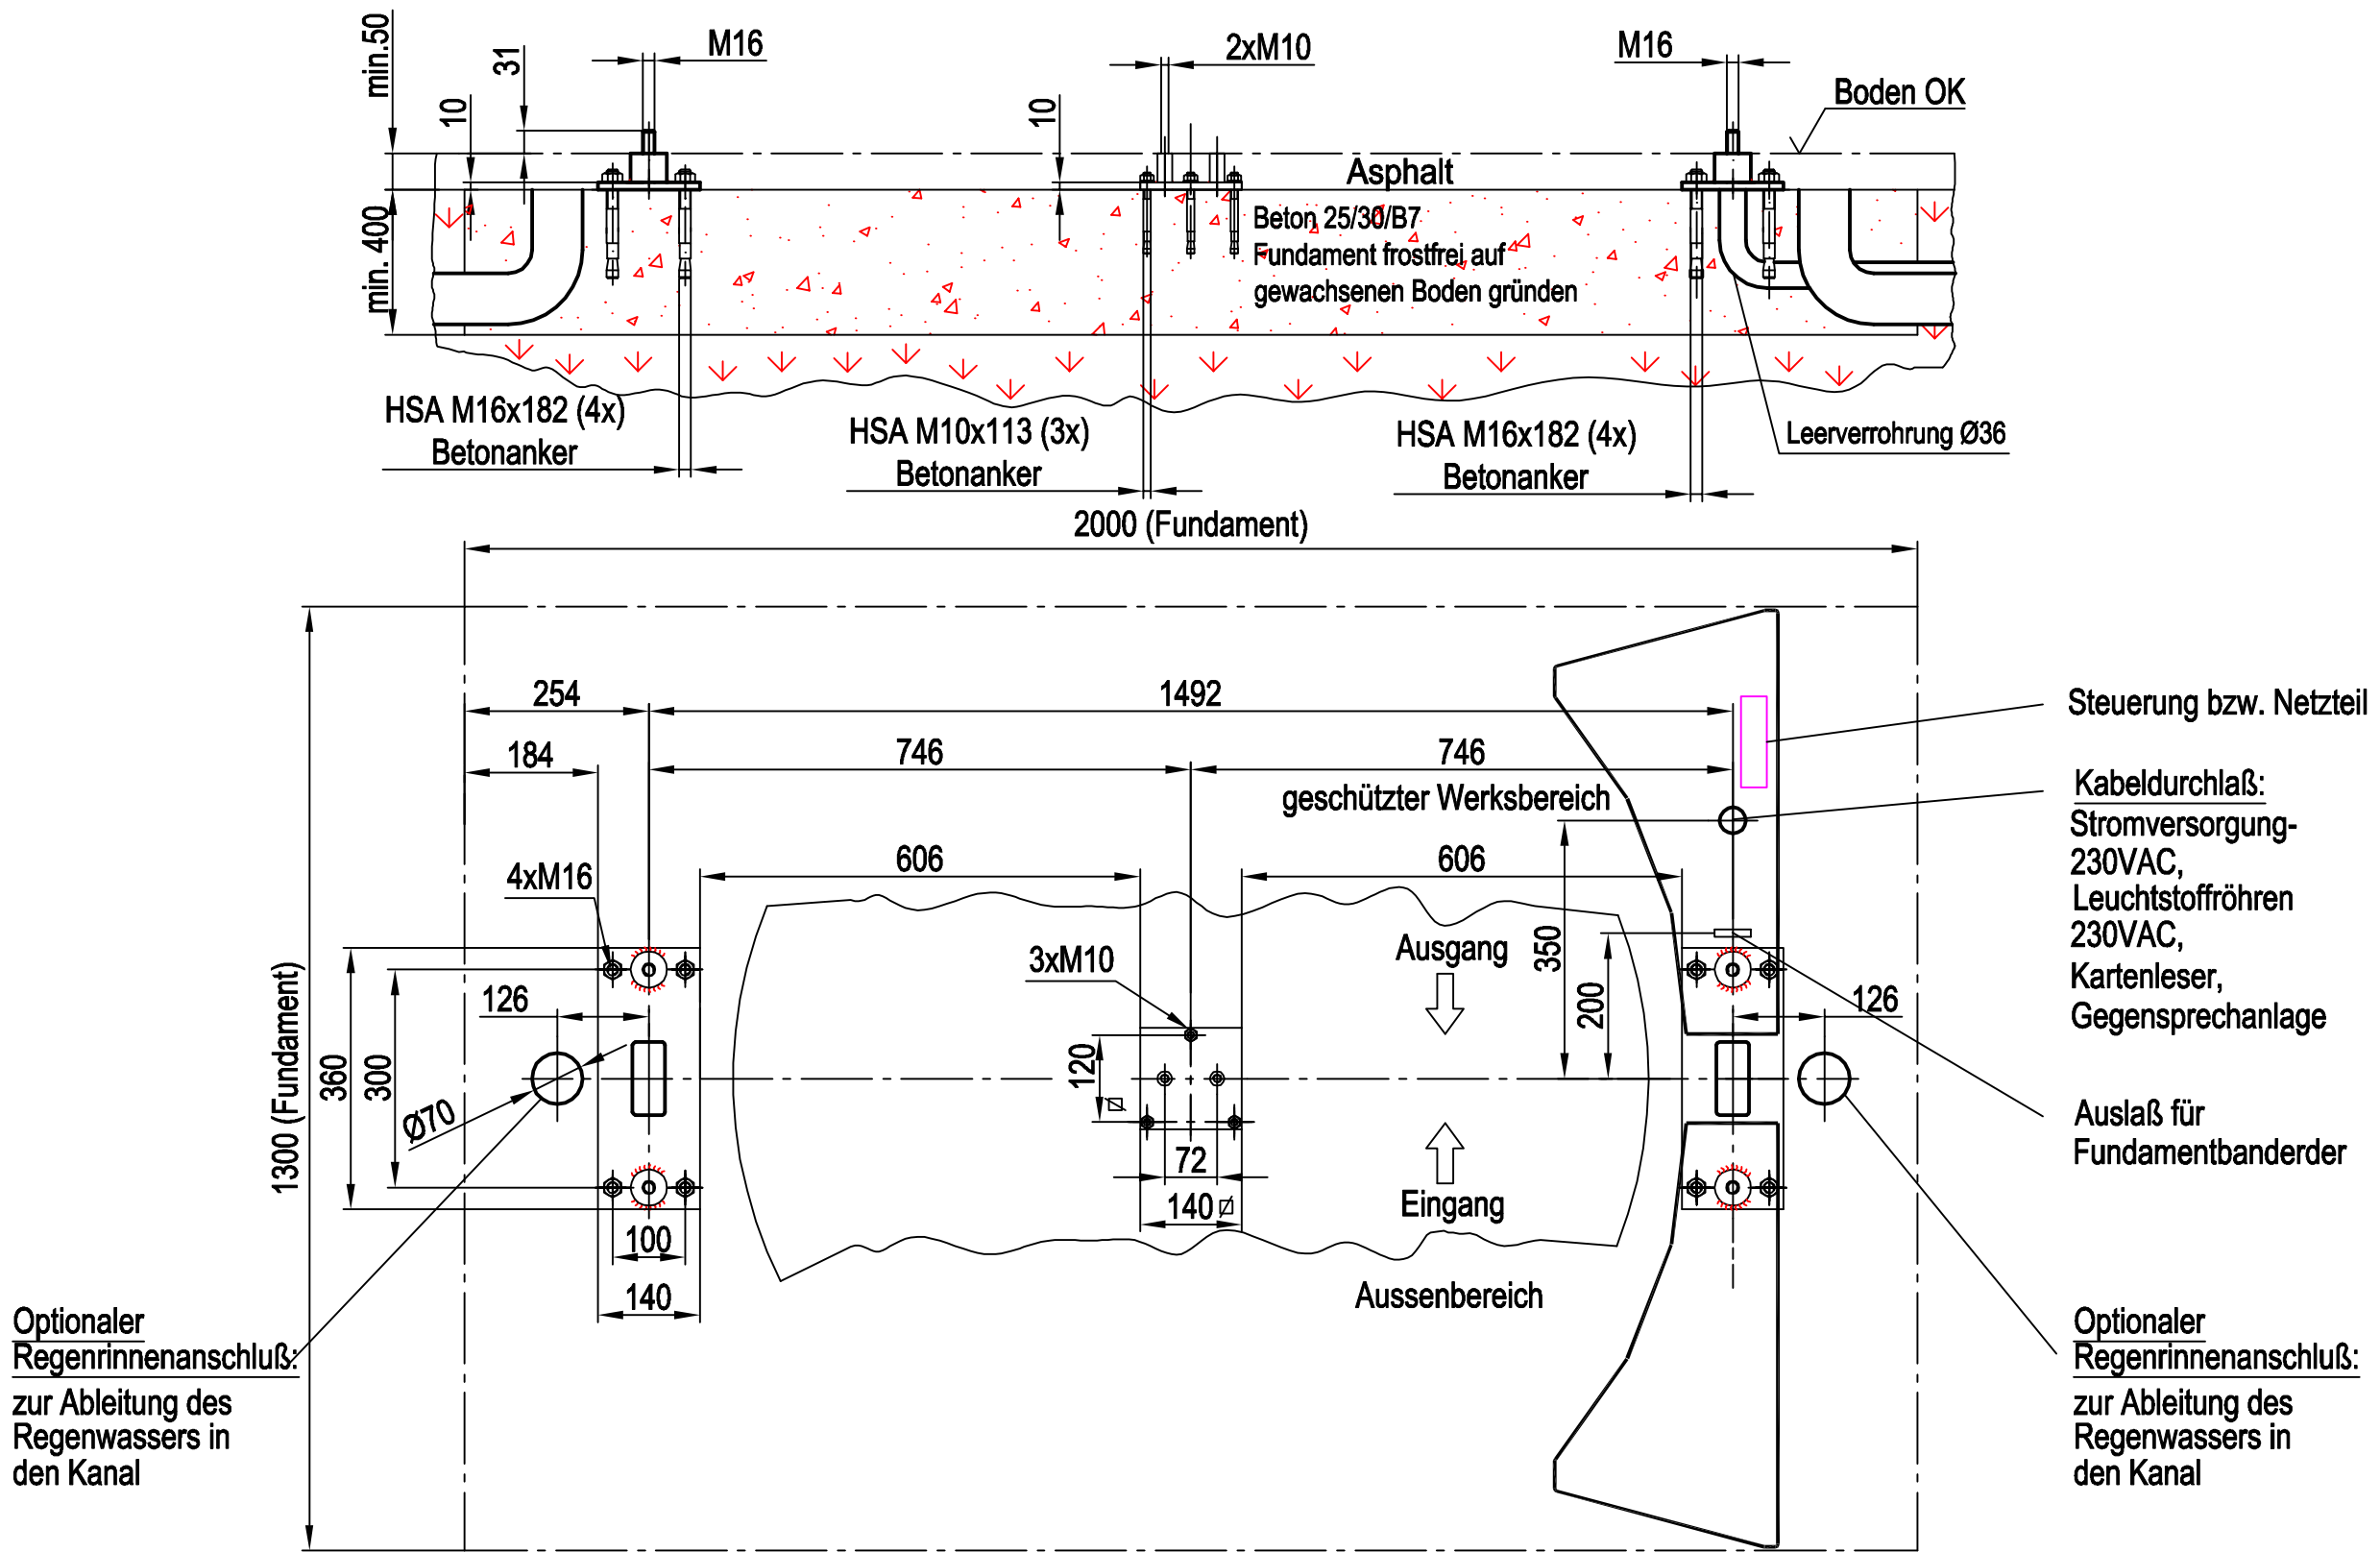



Diese Zeichnung ist unser geistiges Eigentum. Ohne ausdrückliche Genehmigung darf sie nicht für die Projektierung oder Fertigung verwendet werden.



----	----	----	----			----	----
Element	Anz.	Beschreibung	Material			Bemerkung	
	Gez.	Datum	Name	A3	PROJEKT Ecco 120 HB / BB	Blatt Nr.: 1/1	
	Änd.	18.09.2013	Tiefenb.				
	Pro. ver.	09.08.2012	Novkinic				
	Masstab	Fundamentangaben FU 2B (Box Links)					
	1:10	N:\05-Konstruktion\Konstruktion gemeinsam\DK-Typ\Ecco\Fundamente\Zeichnungen\FU 2B Box Links.dwg					
			Zchnng.Nr. FU2B-Z2B				

Diese Zeichnung ist unser geistiges Eigentum. Ohne ausdrückliche Genehmigung darf sie nicht für die Projektierung oder Fertigung verwendet werden.



----	----	----				----		
Element	Anz.	Beschreibung				Material	Bemerkung	
 GOTSCHLICH a turn to security				Datum	Name	A3	PROJEKT Ecco 120 HB / BB	Blatt Nr.: 1/1
	Gez.	18.09.2003	Tiefenb.					
	Änd.	09.08.2012	Novkinic					
	Pro. ver.		----					
	Masstab	Fundamentangaben FU 2B (Box Rechts)						
1:10	N:\05-Konstruktion\Konstruktion gemeinsam\DK-Typ\Ecco\Fundamente\Zeichnungen\FU 2B Box Rechts.dwg							
	Zchnng.Nr. FU2B-Z6D							