
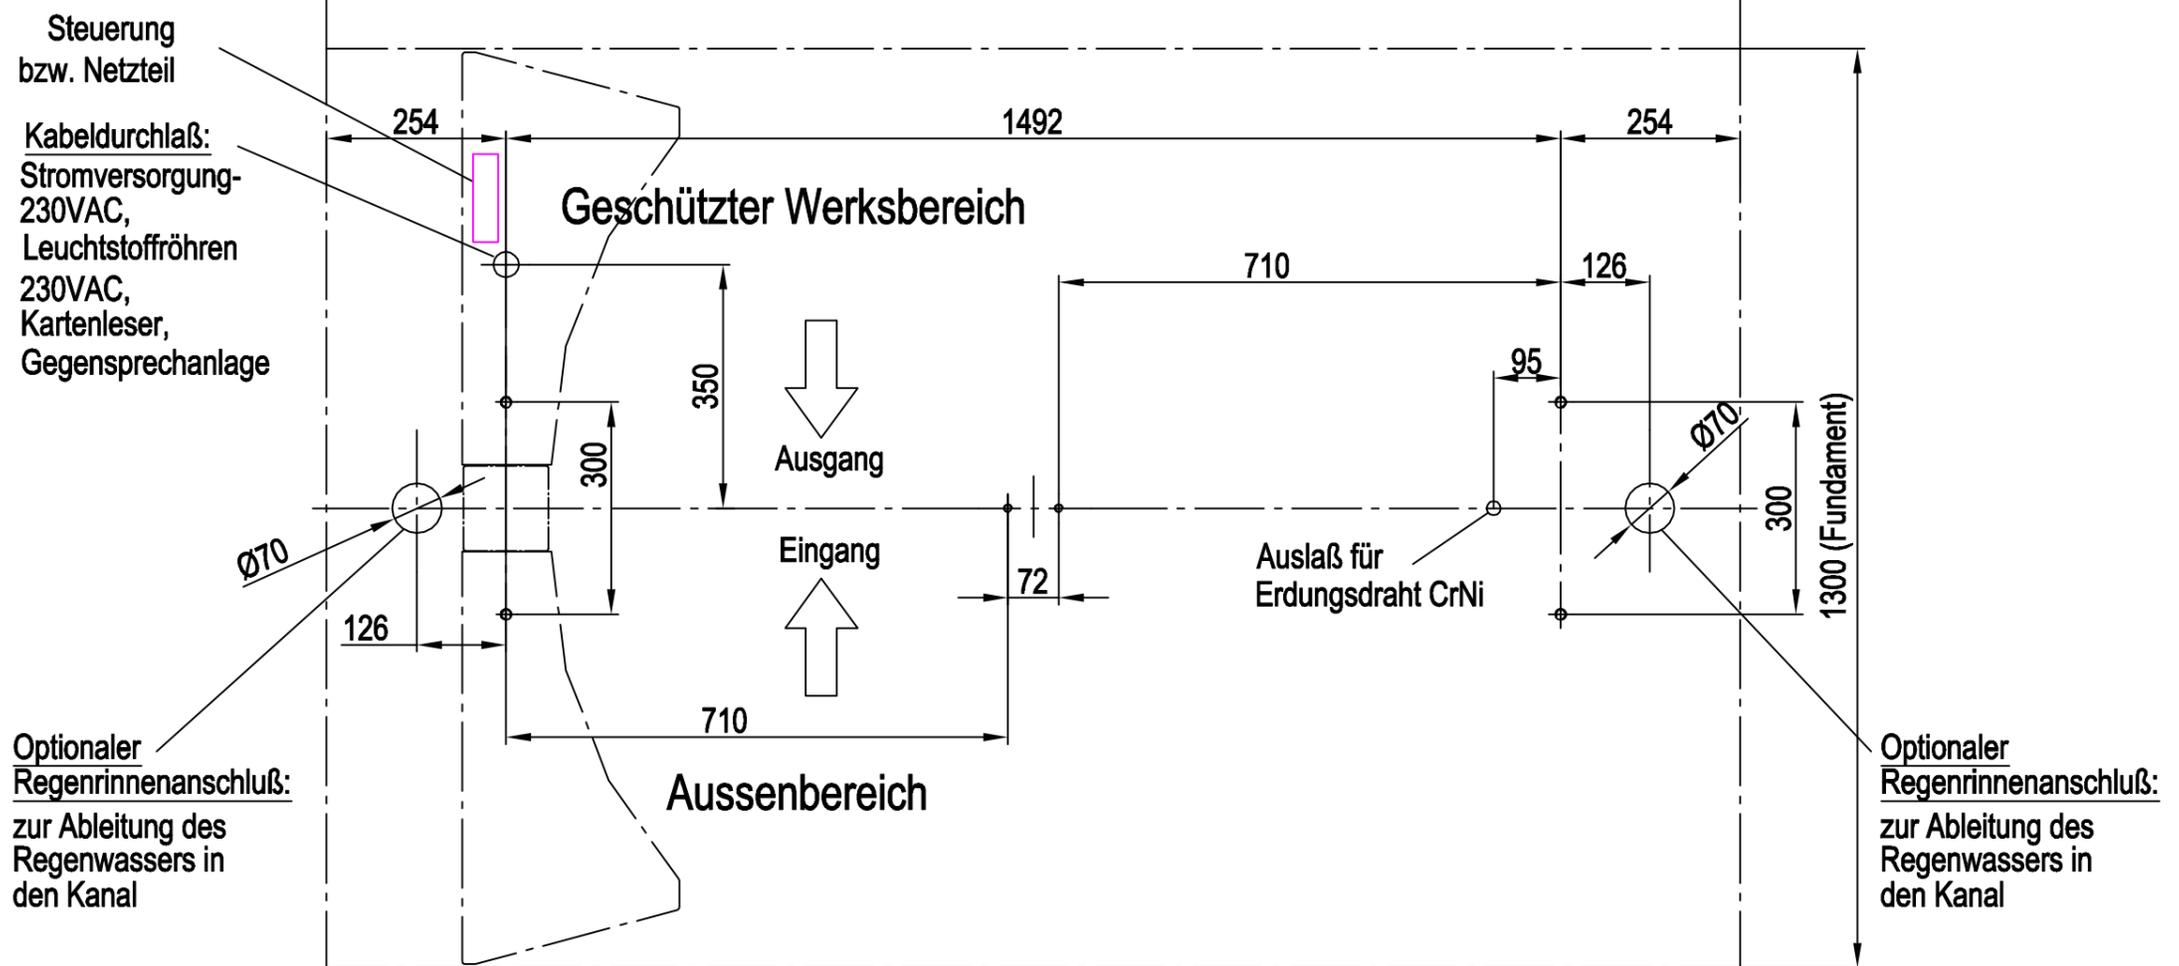


# Montage auf FFO=Ø

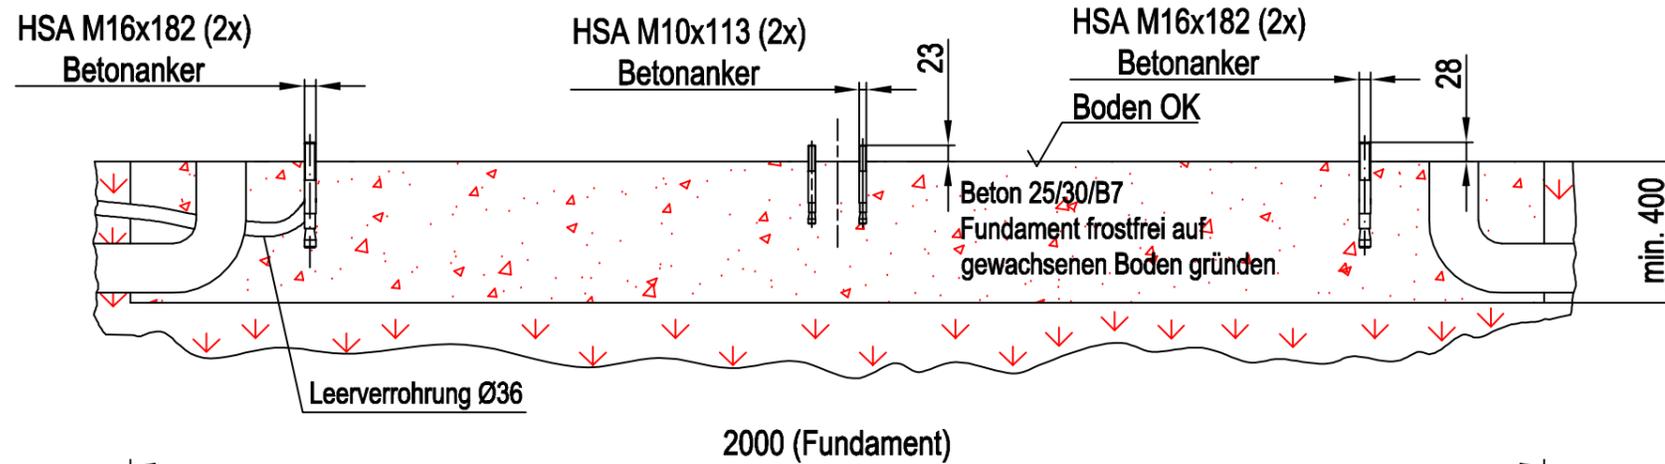

Element	Anz.	Beschreibung	Material	Bemerkung
	Gez.	Datum	Name	<b>A3</b> <b>PROJEKT</b> <b>Ecco 120 HB / BB</b> <b>Blatt Nr.: 1/1</b>
	Änd.	20.12.2005	Tiefenb.	
	Pro. ver.	09.08.2012	Novkinic	
	Pro. ver.			
Masstab	Fundamentangaben FFO-02B (Box Links)			
1:10	N:\05-Konstruktion\Konstruktion gemeinsam\DK-Typ\Ecco\Fundamente\Zeichnungen\FFO-02B Box Links.dwg			
	Zchnng.Nr. F2BS-Z2B			

Diese Zeichnung ist unser geistiges Eigentum. Ohne ausdrückliche Genehmigung darf sie nicht für die Projektierung oder Fertigung verwendet werden.