Montage auf FFO=Ø

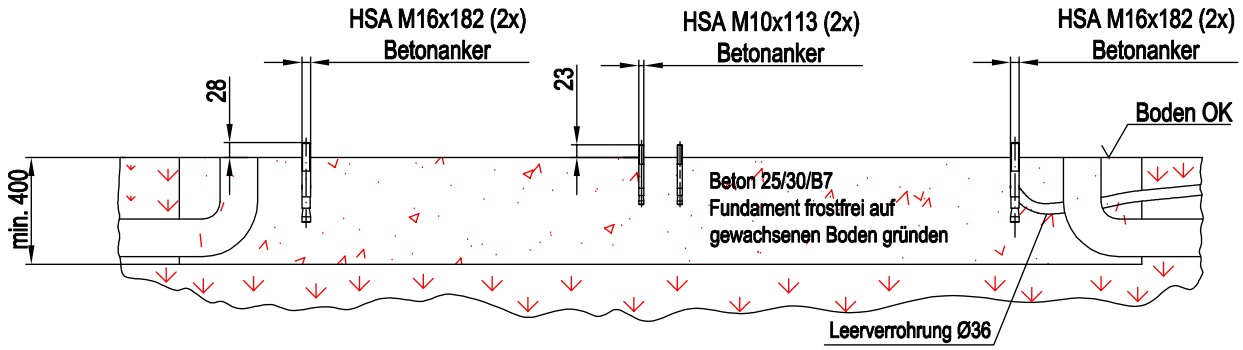

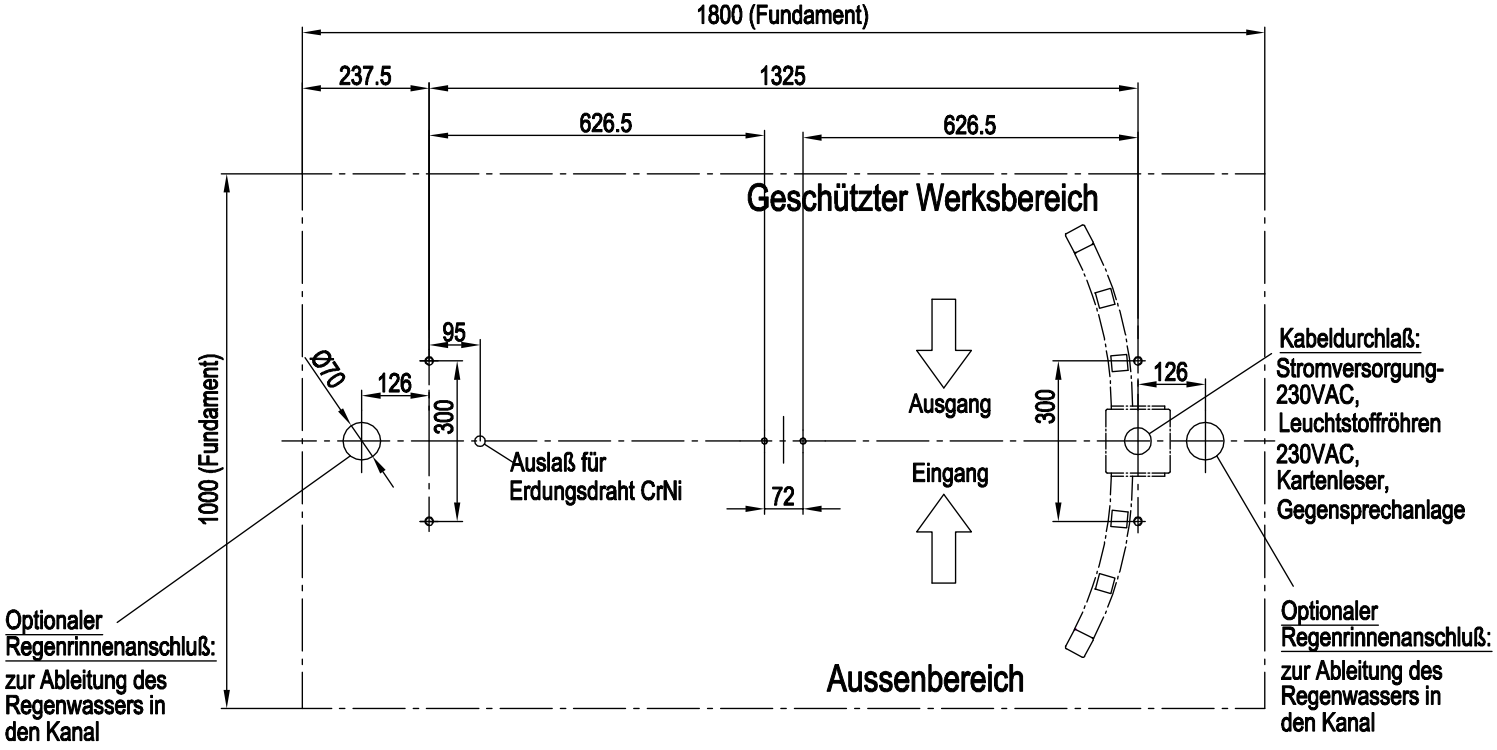

Element	Anz.	Beschreibung	Material	Bemerkung
----	----	----	----	----

GOTSCHLICH
a turn to security

	Datum	Name
Gez.	14.12.2005	Tiefenb.
Änd.	----	----
Pro. ver.		----

Masstab 1:10

A3

PROJEKT
Ecco 90 / 180 HE

Blatt Nr.: 1/1

Fundamentangaben FFO-01

N:\05-Konstruktion\Konstruktion gemeinsam\DK-Typ\Ecco\Fundamente\Zeichnungen\FFO-01.dwg

Zchng.Nr. Fu1S-Z1A

Diese Zeichnung ist unser geistiges Eigentum. Ohne ausdrückliche Genehmigung darf sie nicht für die Projektierung oder Fertigung verwendet werden.